



Опоры кабельной линии связи

Опора анкерная угловая АУ

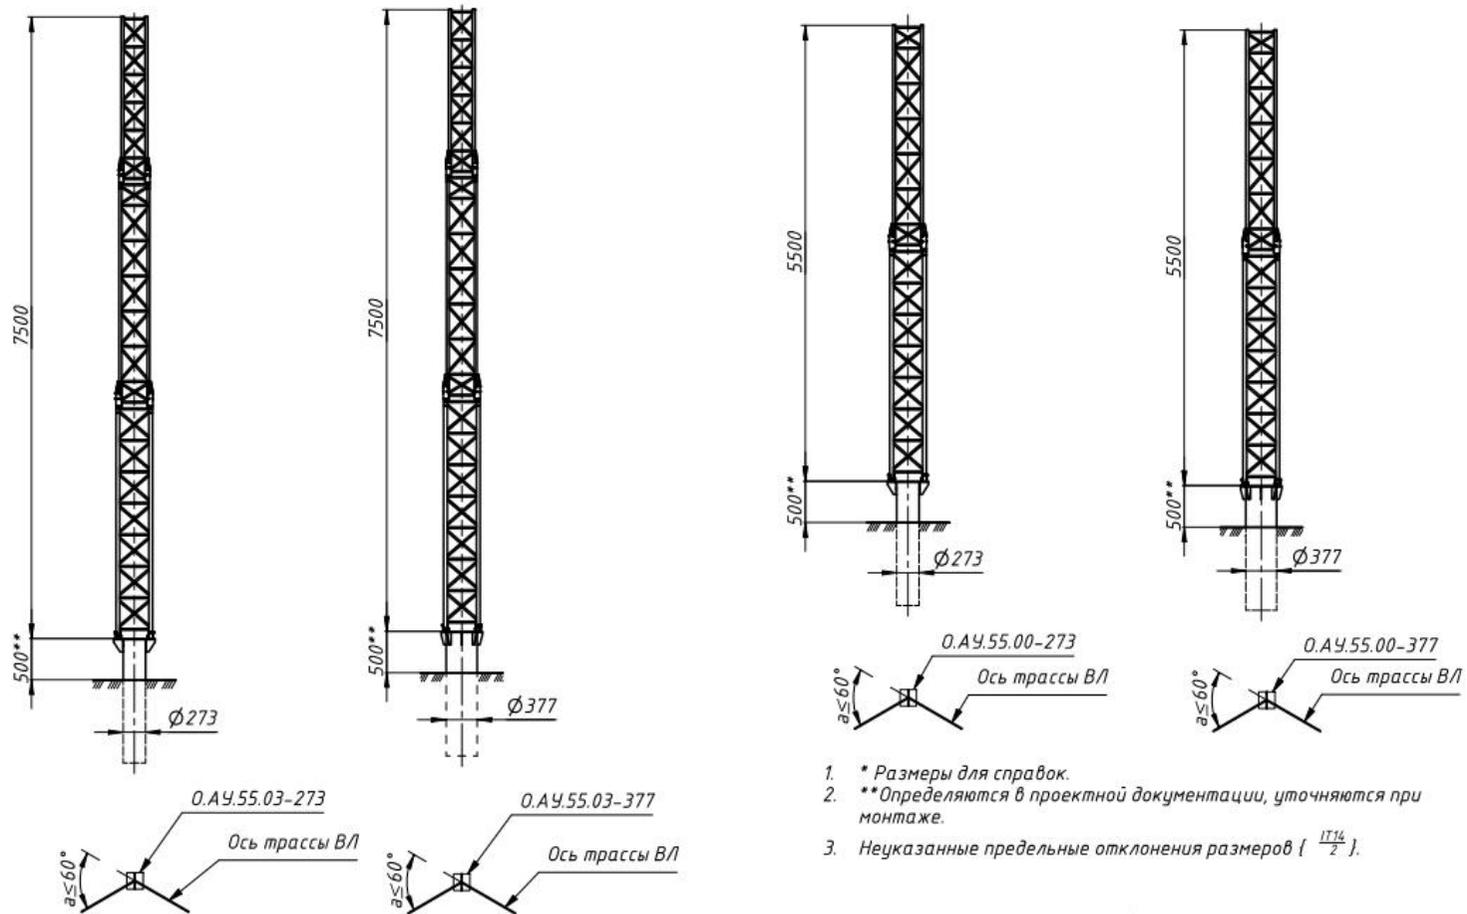

1. * Размеры для справок.
2. ** Определяются в проектной документации, уточняются при монтаже.
3. Неуказанные предельные отклонения размеров [$\frac{IT14}{2}$].

Опора анкерная промежуточная АП

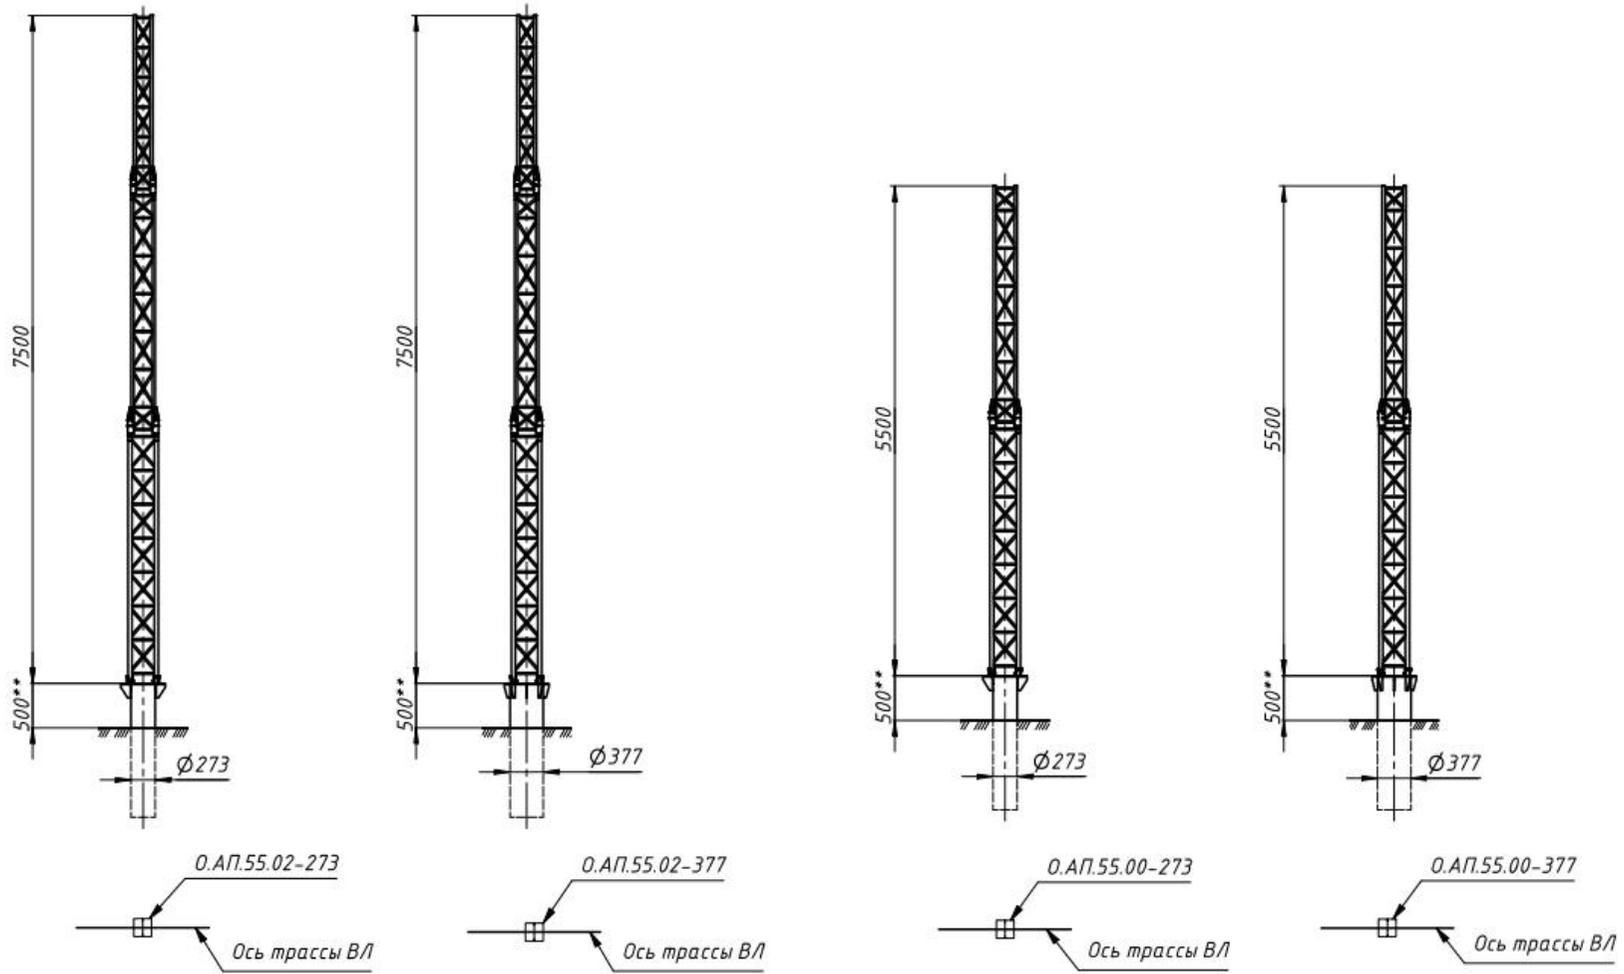

Опора промежуточная П

